

TARNALELESZ

24121 PÉTERVÁSÁRA


PÉTERVÁSÁRA

BÜKKSZÉK

TERPES

SZAJLA

RÉT, LEG.
ERDŐ

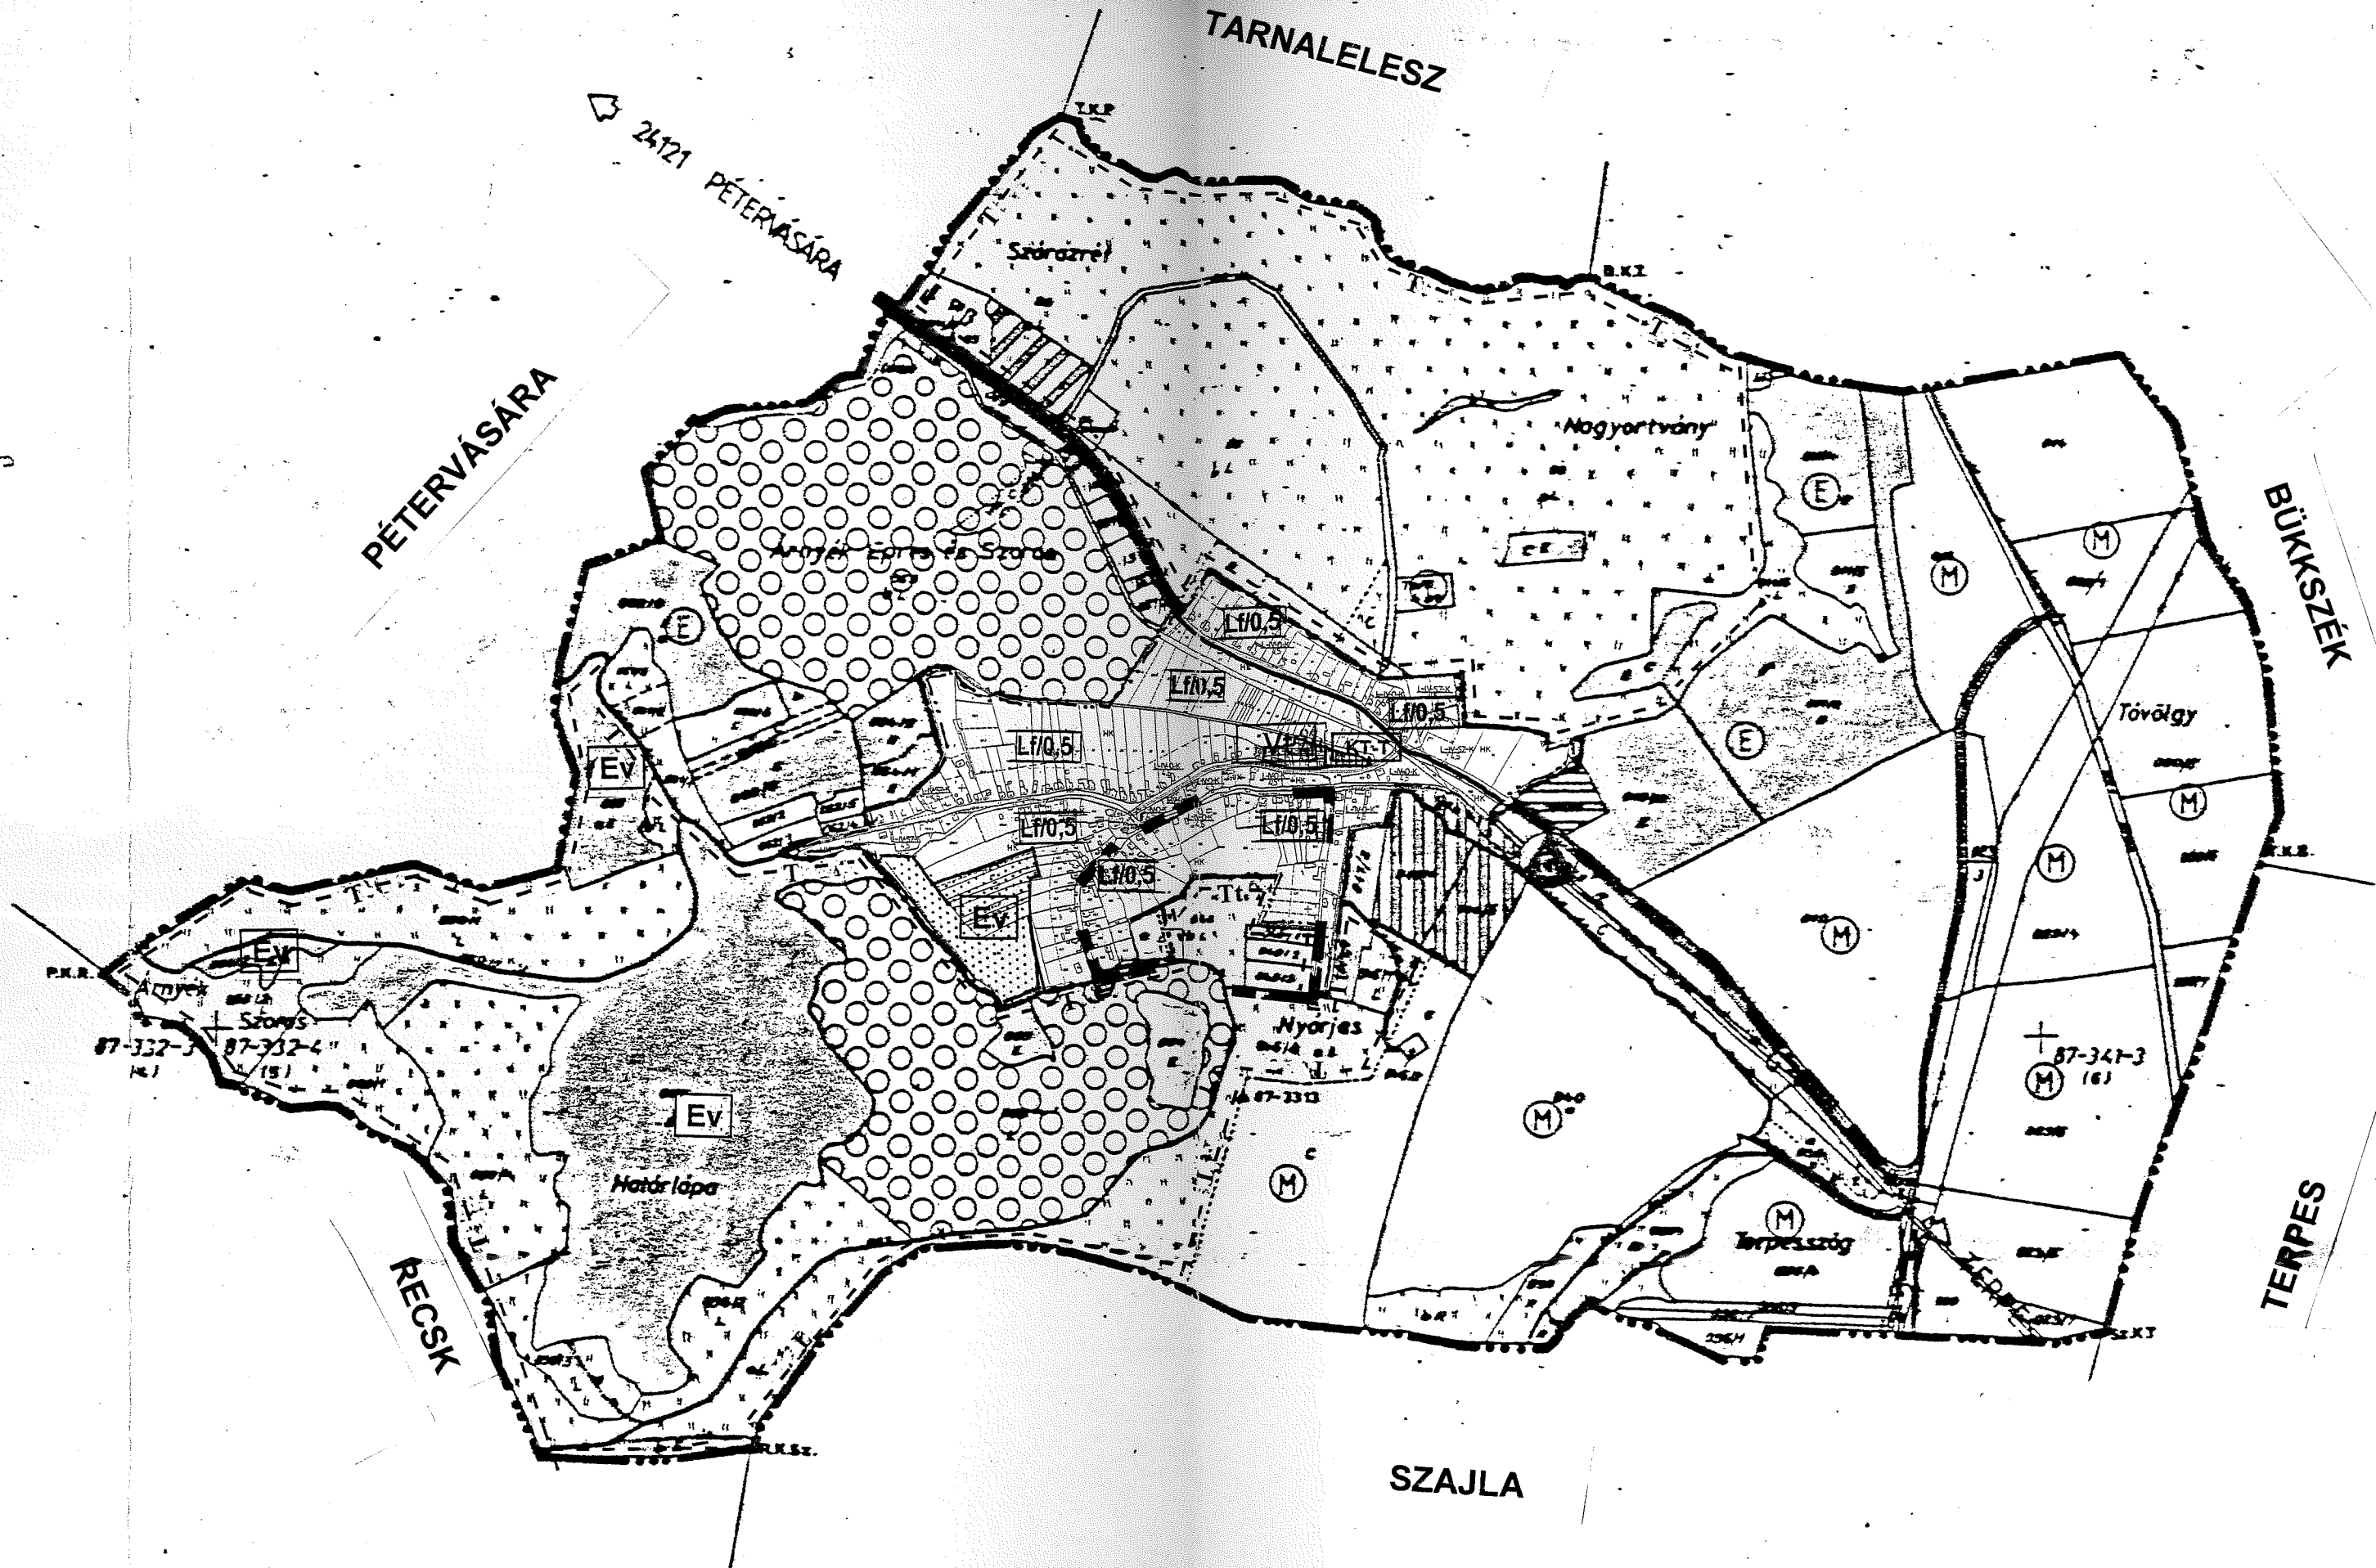

KISFÜZES KÖZSÉG
TELEPÜLÉSRENDEZÉSI TERV
MÓDOSÍTÁS
SZERKEZETI TERV
M = 1:10 000



JELMAGYARÁZAT

--- K	KÜLTERÜLETI HATÁR	--- T	TERVEZETT ORSZÁGOS MELLÉKÚT
[Cross-hatched box]	BELTERÜLET		
[Box with 'M']	MEZŐGAZDASÁGI TERÜLET		
[Box with dots]	RÉT, LEGELŐ		
[Box with 'E']	ERDŐ		
[Box with 'T']	TEMETŐ		
---	ORSZÁGOS MELLÉKÚT		
---	KÖZÉPFESZÜLTSGŰ LÉGVETÉK		
[Circle with 'A']	GÁZFOGADÓ ÁLLOMÁS		

TERVEZETT:

[Vertical lines box]	PARTERÜLET
[Horizontal lines box]	FARMERGAZDASÁG
[Diagonal lines box]	ÁLLATTARTÓ TELEP BŐVÍTÉSE
[Circle with dot box]	GYÜMÖLCSÖS

JELMAGYARÁZAT

---	TERVEZÉSI TERÜLET HATÁRA
Lf/0,5	FALUSIAS LAKÓTERÜLET / LEGNAGYOBB SZINTTERÜ- LET-SÚRÚSÉG
Ev	VÉDELMI ERDŐTERÜLET
VW2,4	TELEPÜLÉSKÖZPONT VEGYES TERÜLET / LEGNA- GYOBB SZINTTERÜLET-SÚRÚSÉG
---Tt---	TERMÉSZETI TERÜLET HATÁRA

JELEN TERV HATÁLYBA LÉPÉSÉVEL A TSZ-1 RAJZSZÁMÚ KÜLTERÜLETI SZERKEZETI TERV HATÁLYÁT VESZTI.

TARJÁNTERV
Mérnöki Iroda Kft.
3100
Salgótarján,
Mártírok útja 1.
Tel./fax:
06-32-788 572



Megrendelő: Kisfüzes Község Önkormányzata 3256 Kisfüzes, Szabadság tér 2.		
Tárgy: Kisfüzes község településrendezési terv módosítása		
Rajz megnevezése: SZERKEZETI TERV		Rajzszám: TSZ-1M
Munkaszám: T-18/2008	Településtervező: Karácsony Ágnes TT1/12-0125/2006	[Handwritten signature]
Lépték: 1:10000		
Dátum: 2009.05.		