


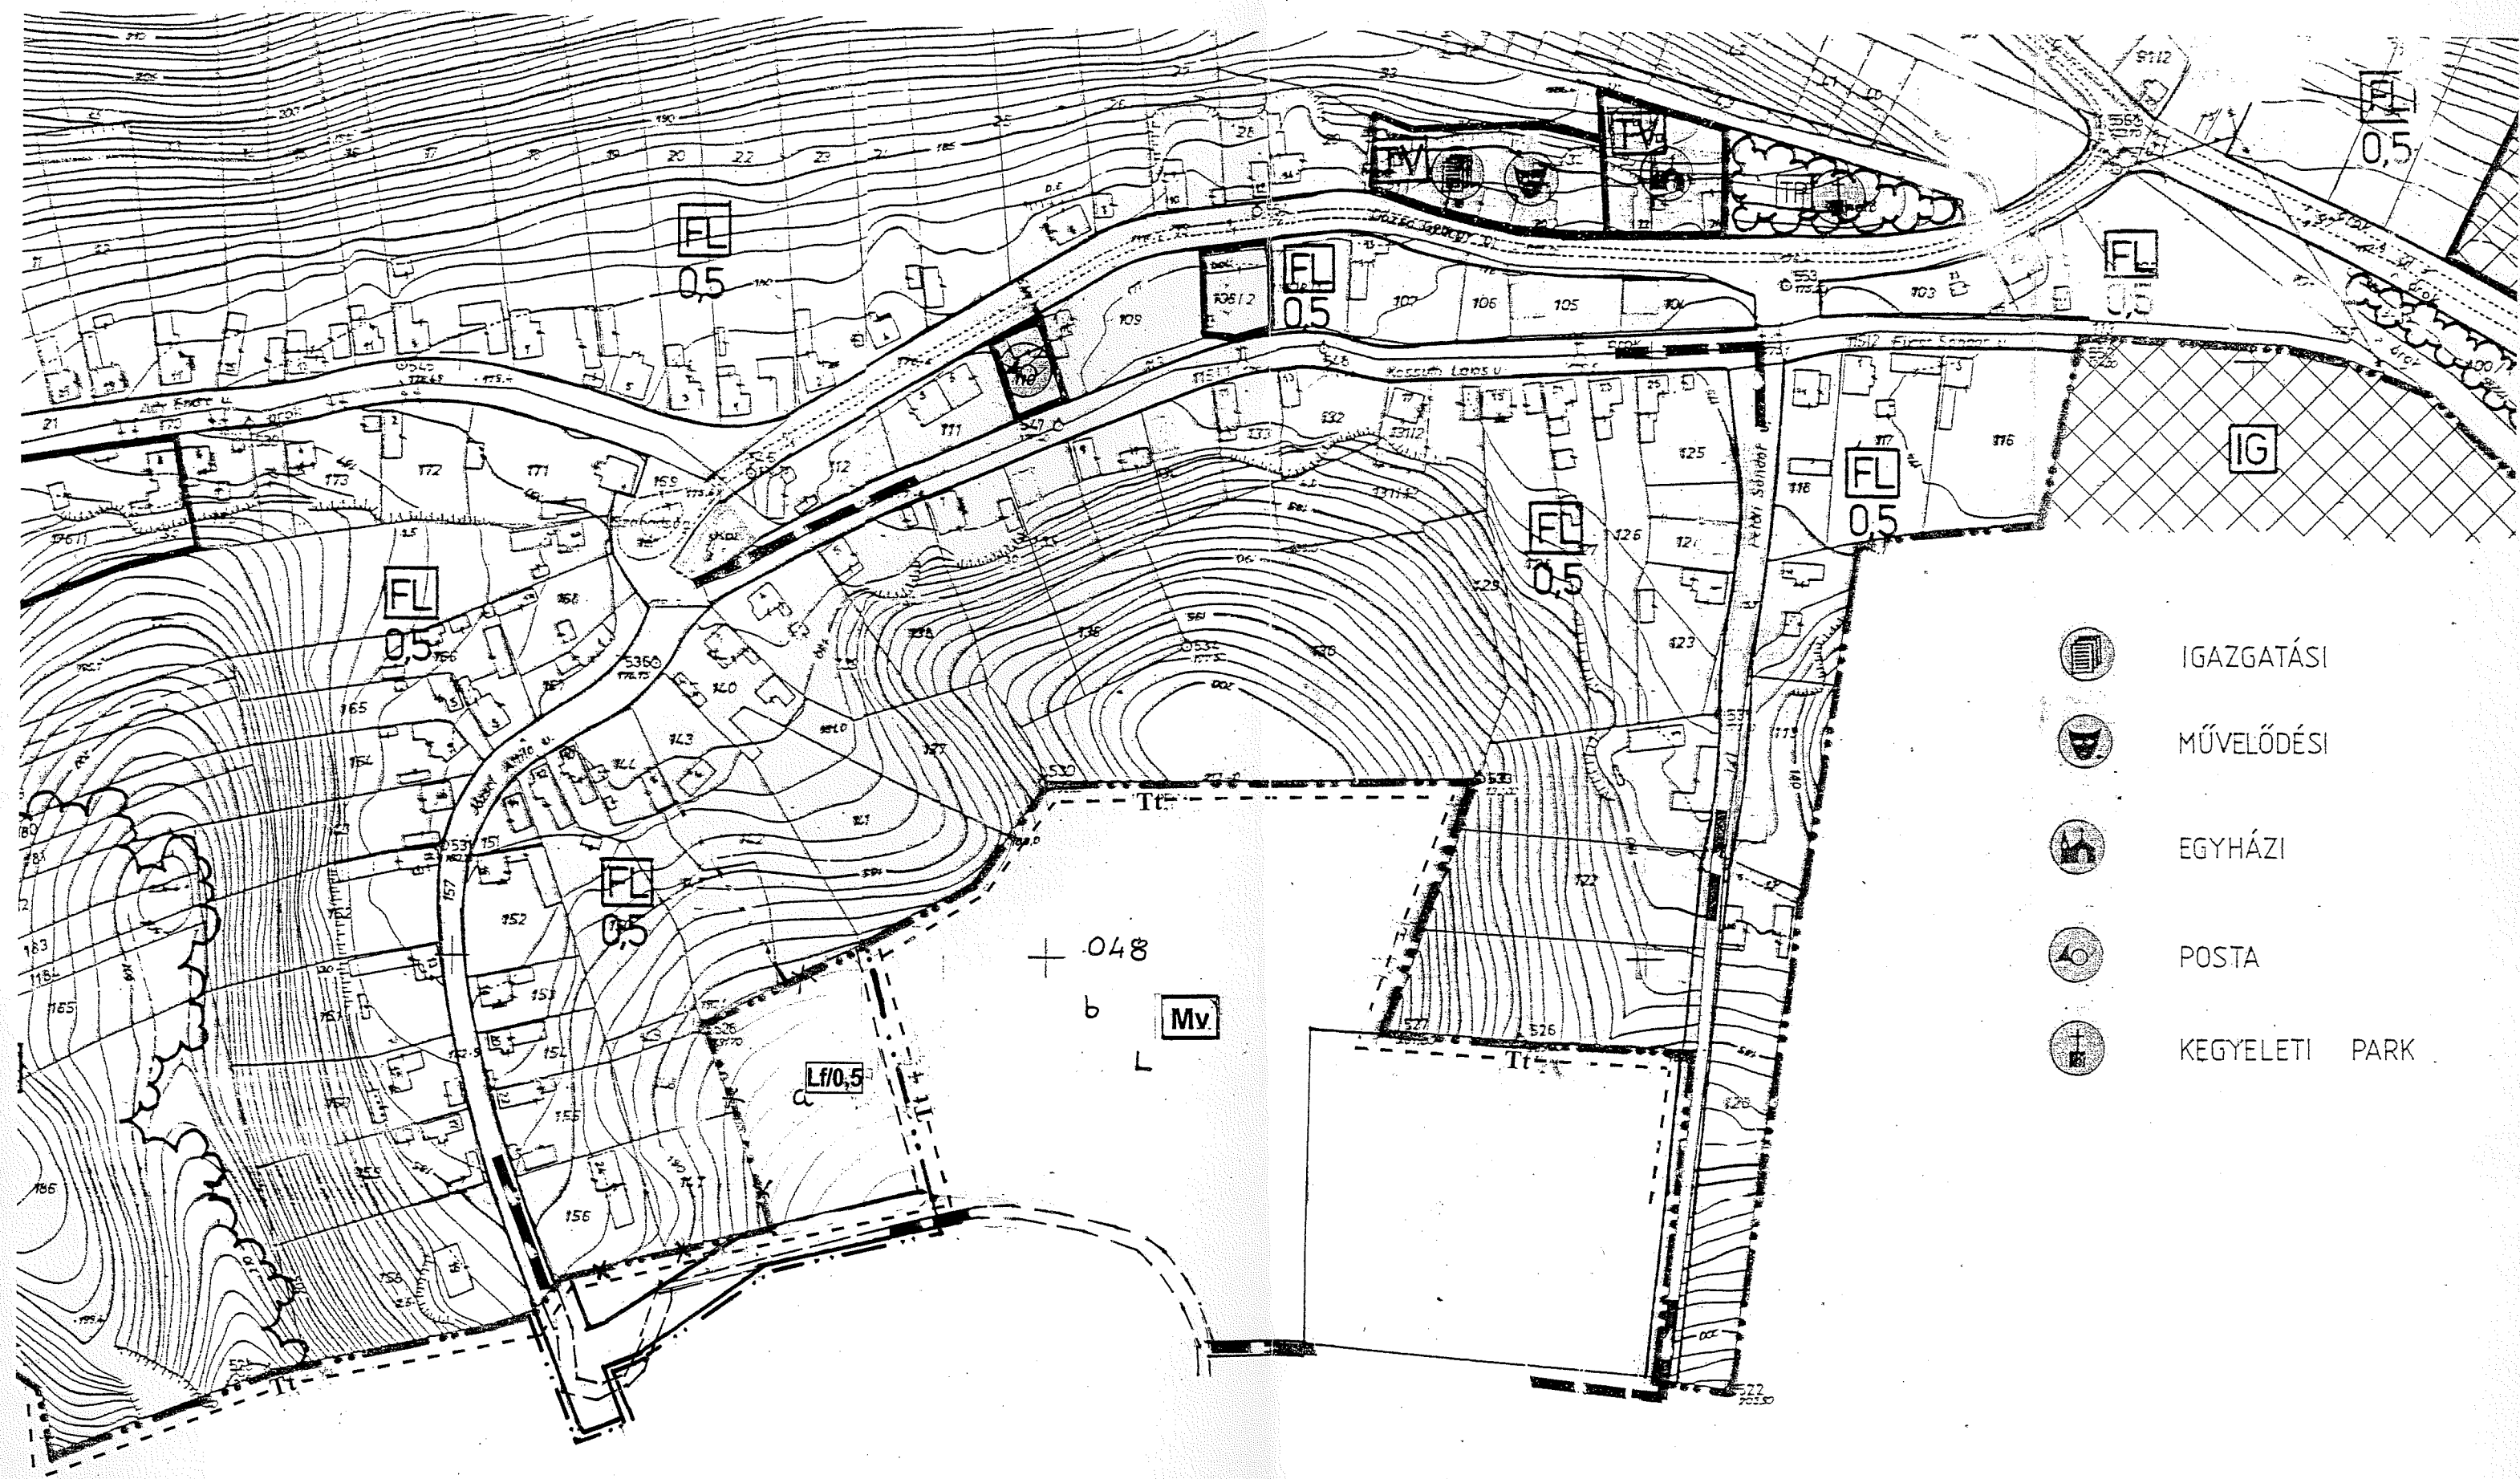

- IGAZGATÁSI
- MŰVELŐDÉSI
- EGYHÁZI
- POSTA
- KEGYELETI PARK


KISFÜZES KÖZSÉG
TELEPÜLÉSRENDEZÉSI TERV
MÓDOSÍTÁS
TELEPÜLÉSSZERKEZETI TERV
M = 1:2 000



JELMAGYARÁZAT

-----	TERVEZÉSI TERÜLET HATÁRA
FL/0,5, Lf/0,5	FALUSIAS LAKÓTERÜLET / LEGNAGYOBB SZINTTERÜ- LET-SÚRÚSÉG
---Tt----	TERMÉSZETI TERÜLET HATÁRA
Mv	VÉDETT MEZŐGAZDASÁGI TERÜLET

A JÓZSEF A. ÚT-KOSSUTH L. ÚT-PETŐFI ÚT ÁLTAL HATÁROLT TERVEZÉSI TERÜLETRE JELEN ÉT-2M RAJZSZÁMÚ TERV ÉRVÉNYES. A HATÁLYOS ÉT-1 RAJZSZÁMÚ TELEPÜLÉSSZERKEZETI TERV A FENTI TERVEZÉSI TERÜLETRE VONATKOZÓ RÉSZÉ HATÁLYÁT VESZTI.

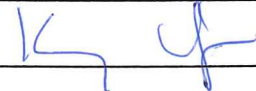TARJÁNTERV Mérnöki Iroda Kft. 3100 Salgótarján, Mártírok útja 1. Tel./fax: 06-32-788 572 	Megrendelő: Kisfüzes Község Önkormányzata 3256 Kisfüzes, Szabadság tér 2.		
	Tárgy: Kisfüzes község településrendezési terv módosítása		
	Rajz megnevezése: TELEPÜLÉSSZERKEZETI TERV (részlet)		Rajzszám: ÉT-1M
	Munkaszám: T-18/2008	Településtervező: Karácsony Ágnes TT1/12-0125/2006	
	Lépték: 1:2000		
	Dátum: 2009.05.		